

Houtkamp, Leiderdorp

planburo infra groen adviseurs voor de buitenruimte www.infragroen.nl 010-4506041



foto huidige situatie, het open karakter van het gebied is nog steeds aanwezig



foto huidige situatie, Munnikenweggetje



foto's na aanleg, waterberging en natuurontwikkeling ende kruisbrug met bestaande grote wilg





Toelichting project

De eerste ontwerpen voor 'De Houtkamp' dateren uit 1963-1966. Hoofddoel is het ontwikkelen van een "groene plek" waarin de verhoudingen en overgangen tussen stad en land, cultuur en natuur centraal staan.

In het meest noordelijk gelegen gedeelte (fase V) ontwikkelt zich door het jarenlange braakliggen een flora en fauna, die door een groep van de bevolking hoog wordt gewaardeerd. Naar aanleiding hiervan wordt in 1976 gestart met een aangepast plan waarin de oorspronkelijke bouwkundige, architectonische vormgeving plaats maakt voor een natuurlijker beeld.

Het gebied krijgt een open karakter waarbij ruimte voor waterberging wordt gecombineerd met natuurlijke ontwikkeling door een groot gedeelte af te plaggen en de aanleg van natuurvriendelijke oevers. Het open karakter van het gebied wordt gewaarborgd door bij het ontwerp beheersrichtlijnen op te stellen.

Een oud tracé van het "Munnikenweggetje" (oude kade) wordt hersteld. Op de plek waar deze route kruist met de centrale route door het park wordt de aanwezigheid van een grote wilg aangegrepen om met een kruisbrug een markante ontmoetingsplek in het park te creëren.


Kerngegevens

Opdrachtgever: Gemeente Leiderdorp

Plaats: Houtkamp, Leiderdorp

Ontwerp: 1976-1981

Omvang fase V: ca. 4,5 ha.

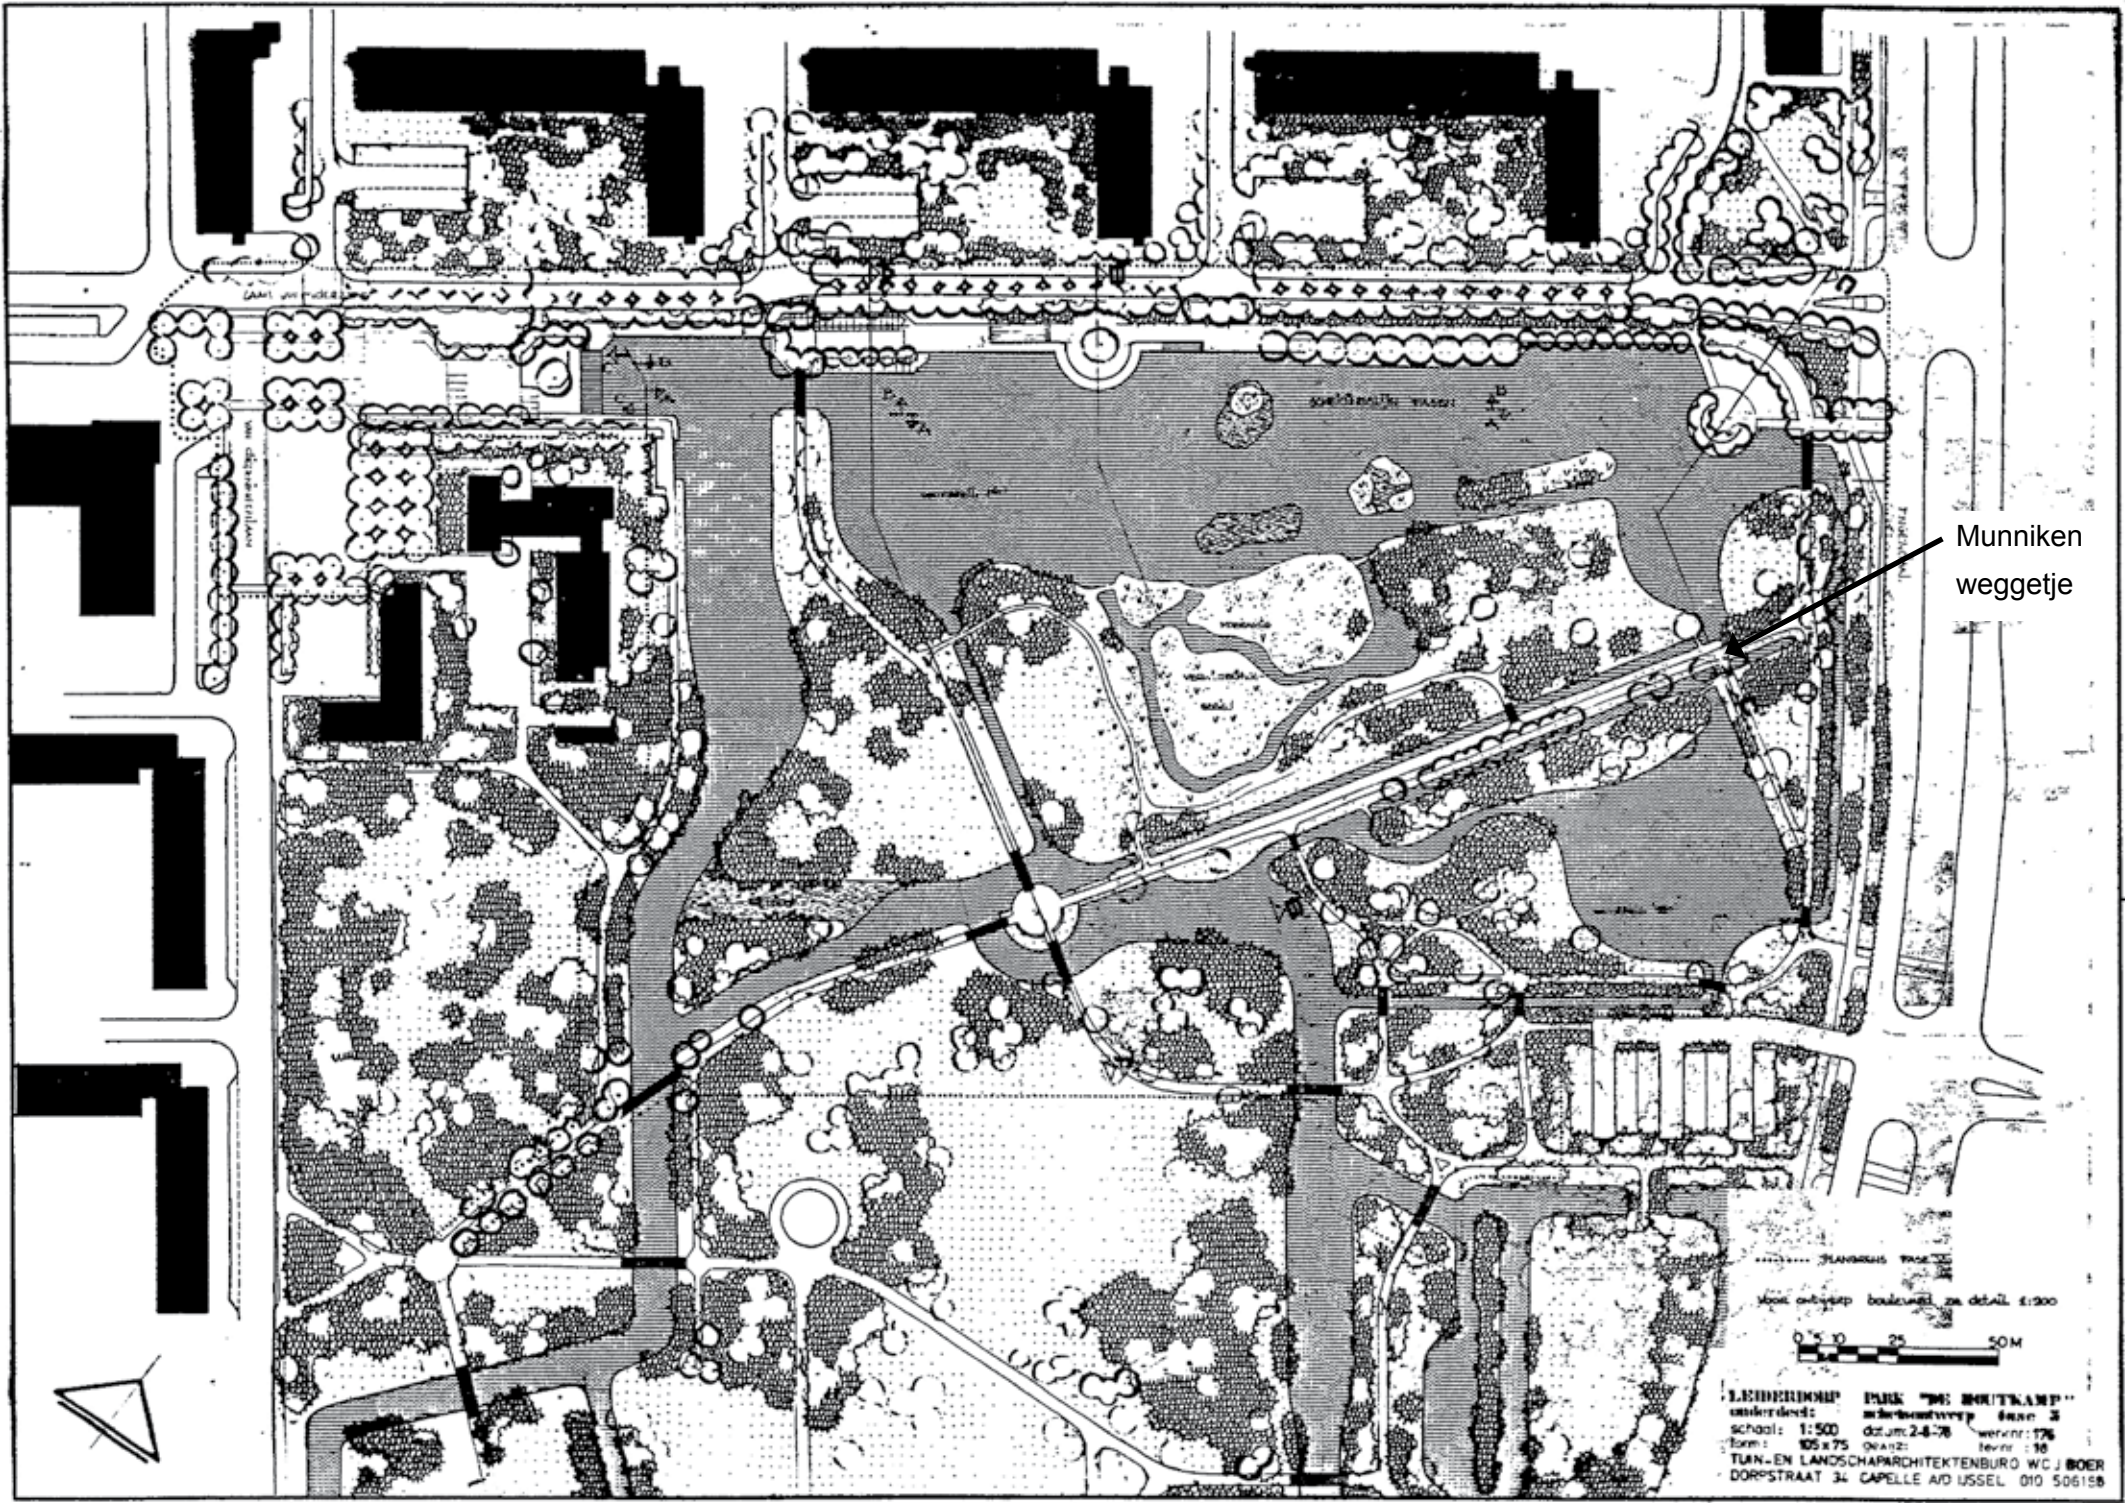

Munniken
weggetje



LEEDERIKHOF PARK "DE BUITKAMP"
ontwerper: landschapswerk fase 3
schaal: 1:500 d.d. 2-4-78 werknr: 176
teken: 105 & 75 ontwerper: 10
TUIN- EN LANDSCHAPARCHITECTENBURO WC J BOER
DORPSTRAAT 34 CAPELLE A/D USSEL 010 506158