


# Vesta/Biltlaan, Katwijk

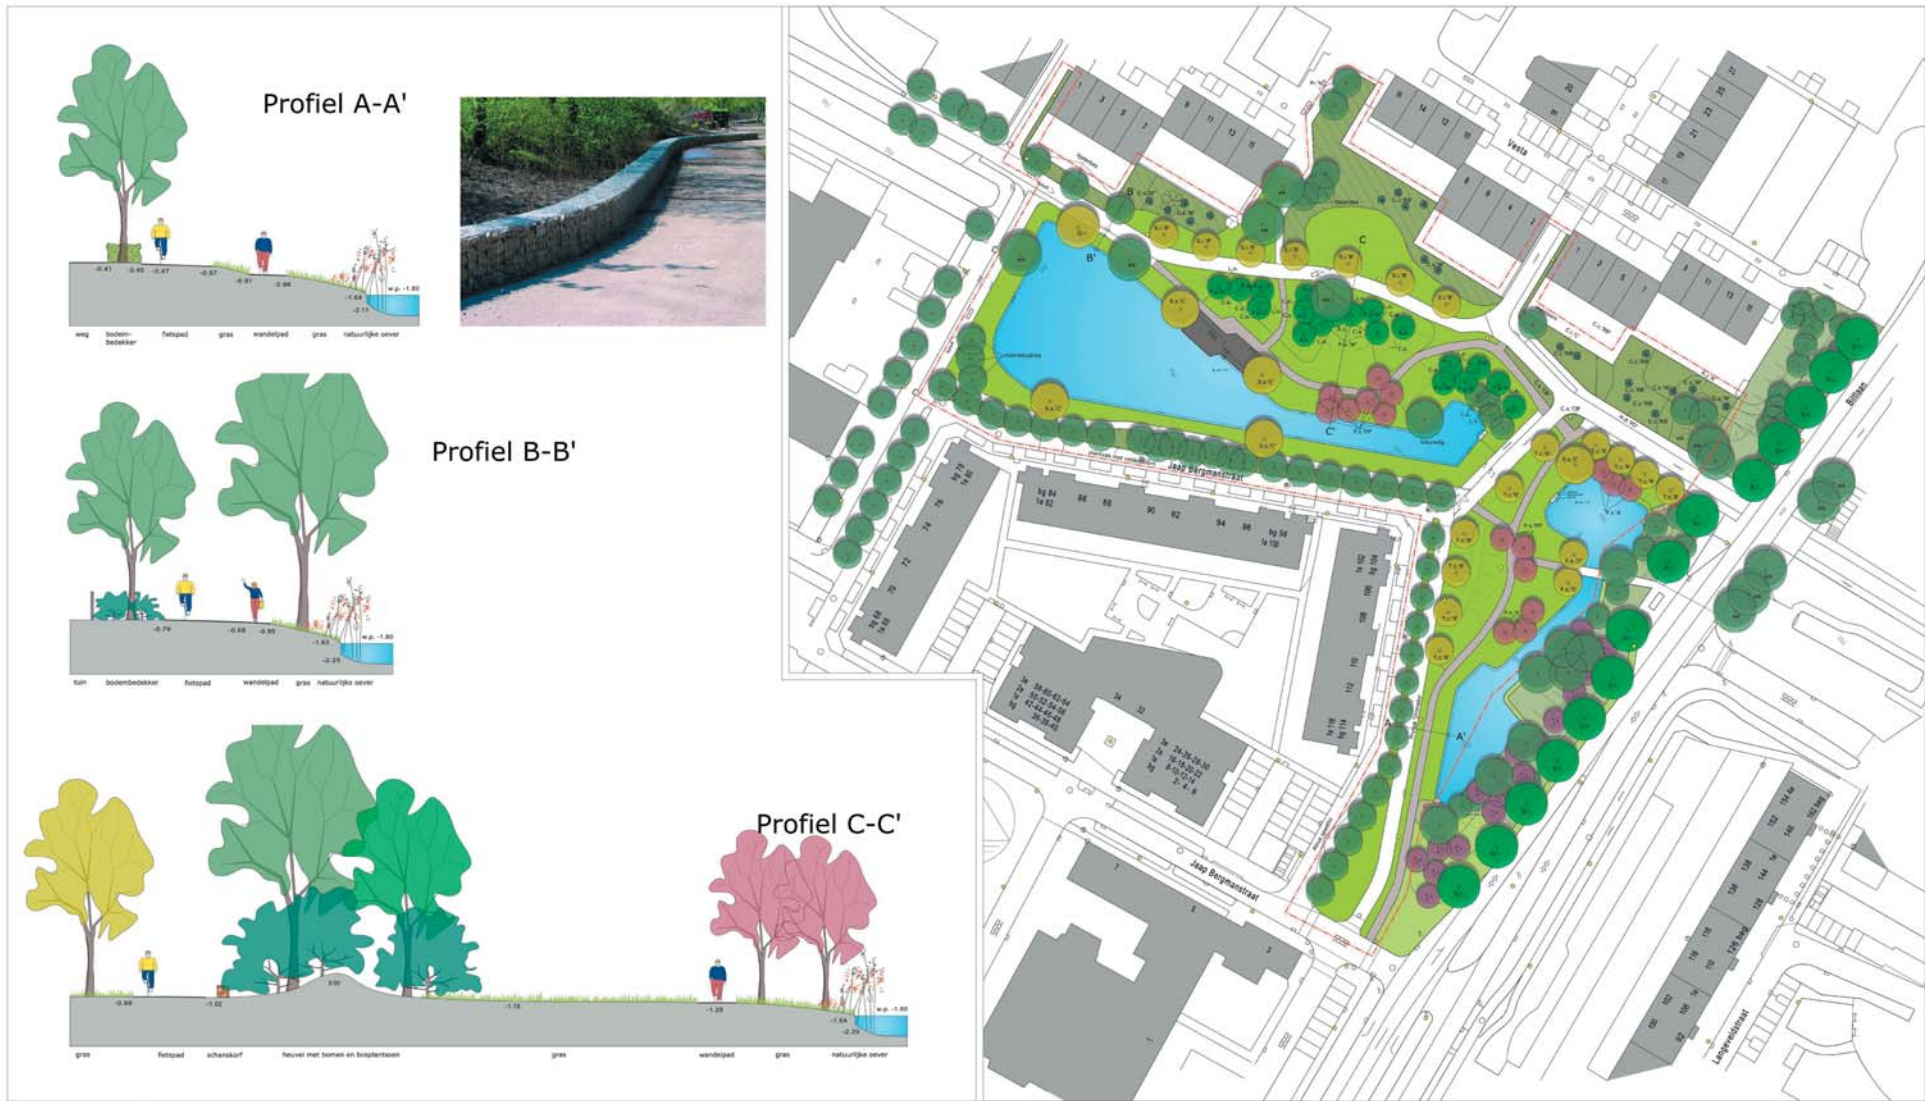

## LEGENDA

- Bestaande bomen handhaven
- Nieuwe bomen:  
Fraxinus excelsior 'Diversifolia' - Es  
Quercus robur - Eik  
Salix sepulcralis 'Chrysocoma' - Treurwilg  
Sorbus intermedia 'Brouwers' - Meelbes  
Tilia cordata 'Böhle' - Linde
- Nieuwe bloeiende bomen:  
Prunus serrulata 'Pink Perfection' - Sierkers  
Prunus subhirtella 'Autumnalis' - Sierkers
- Nieuwe bomen op heuvels:  
Acer campestre - Esdoorn  
Betula pendula - Berk  
Fraxinus pennsylvanica 'Urbanite' - Es  
Prunus padus 'Watereri' - Sierkers
- Bosplantsoen op heuvels:  
Caragana arborescens - Erwtenstruik  
Cornus sanguinea - Kornoelje  
Ligustrum ovalifolium - Liguster
- Solitaire heesters:  
Cotinus coggygria 'Red Beauty' - Pruikenboom  
Cotoneaster salicifolius 'Willeke' - Cotoneaster
- Bestaande heesterbegroeiing handhaven, zonodig vakken aanvullen
- Nieuwe heesters:  
Caryopteris incana 'Cary' - Blauwe Spirea  
Cotoneaster suecicus 'Coral Beauty' - Dwergmispel  
Hypericum dummeri 'Peter Dummer' - Hertshooi  
Kerria japonica 'Aureovittata' - Ranonkelstruik
- Gras
- Natuurlijke oever
- Water
- Terras
- Schelpenpad
- Schanskorf
- Talud
- Lichtmast
- Projectgrens

Gemeente Katwijk  
Vesta/ Biltlaan

ontwerpvoorstel en profielen

**planburo infra groen bv**  
aert van nesstraat 1<sup>n</sup>  
2901bh capelle aan den ijssel  
tel. 010-4506041 fax 010-4513509  
mail@infragroen.nl www.infragroen.nl

423-19-02

papier:	A1
schaal:	1:500 / 1:100
datum:	26-11-2009
gewijzigd:	

